PIANO DI EVACUAZIONE E DI EMERGENZA

SEDE MUNICIPALE – PIANTA PIANO INTERRATO

LEGENDA

E	ESTINTORE PORTATILE A POLVERE
E CO2	ESTINTORE PORTATILE A CO2
	ESTINTORE
UNI 45	IDRANTE UNI 45
	TELEFONO PER GLI INTERVENTI ANTINCENDIO
	VIETATO FUMARE
	PLANIMETRIA VIE DI ESODO
	VALVOLA DI INTERCETTAZIONE GAS METANO
	PULSANTE DI SGANCIO ENERGIA ELETTRICA
	POSTAZIONE DI LAVORO
	LUNGHEZZA PERCORSO VIE DI ESODO (in metri)
	PERCORSO DI USCITA VERSO L' ALTO
	PERCORSO DI USCITA ORIZZONTALE
	PERCORSO DI USCITA VERSO IL BASSO
	LUCE DI EMERGENZA
	CARTELLO A SOFFITTO "USCITA DI EMERGENZA"
	LUCE PERCORSO PER USCITA DI EMERGENZA
	CASSETTA PRONTO SOCCORSO
	TENSIONE ELETTRICA–VIETATO USARE ACQUA PER SPEGNERE INCENDI
	QUADRO ELETTRICO GENERALE
	PORTA REI
P	PLANIMETRIA P.E. IN CONTENITORE DI SICUREZZA
	ESTINTORE A PIOGGIA

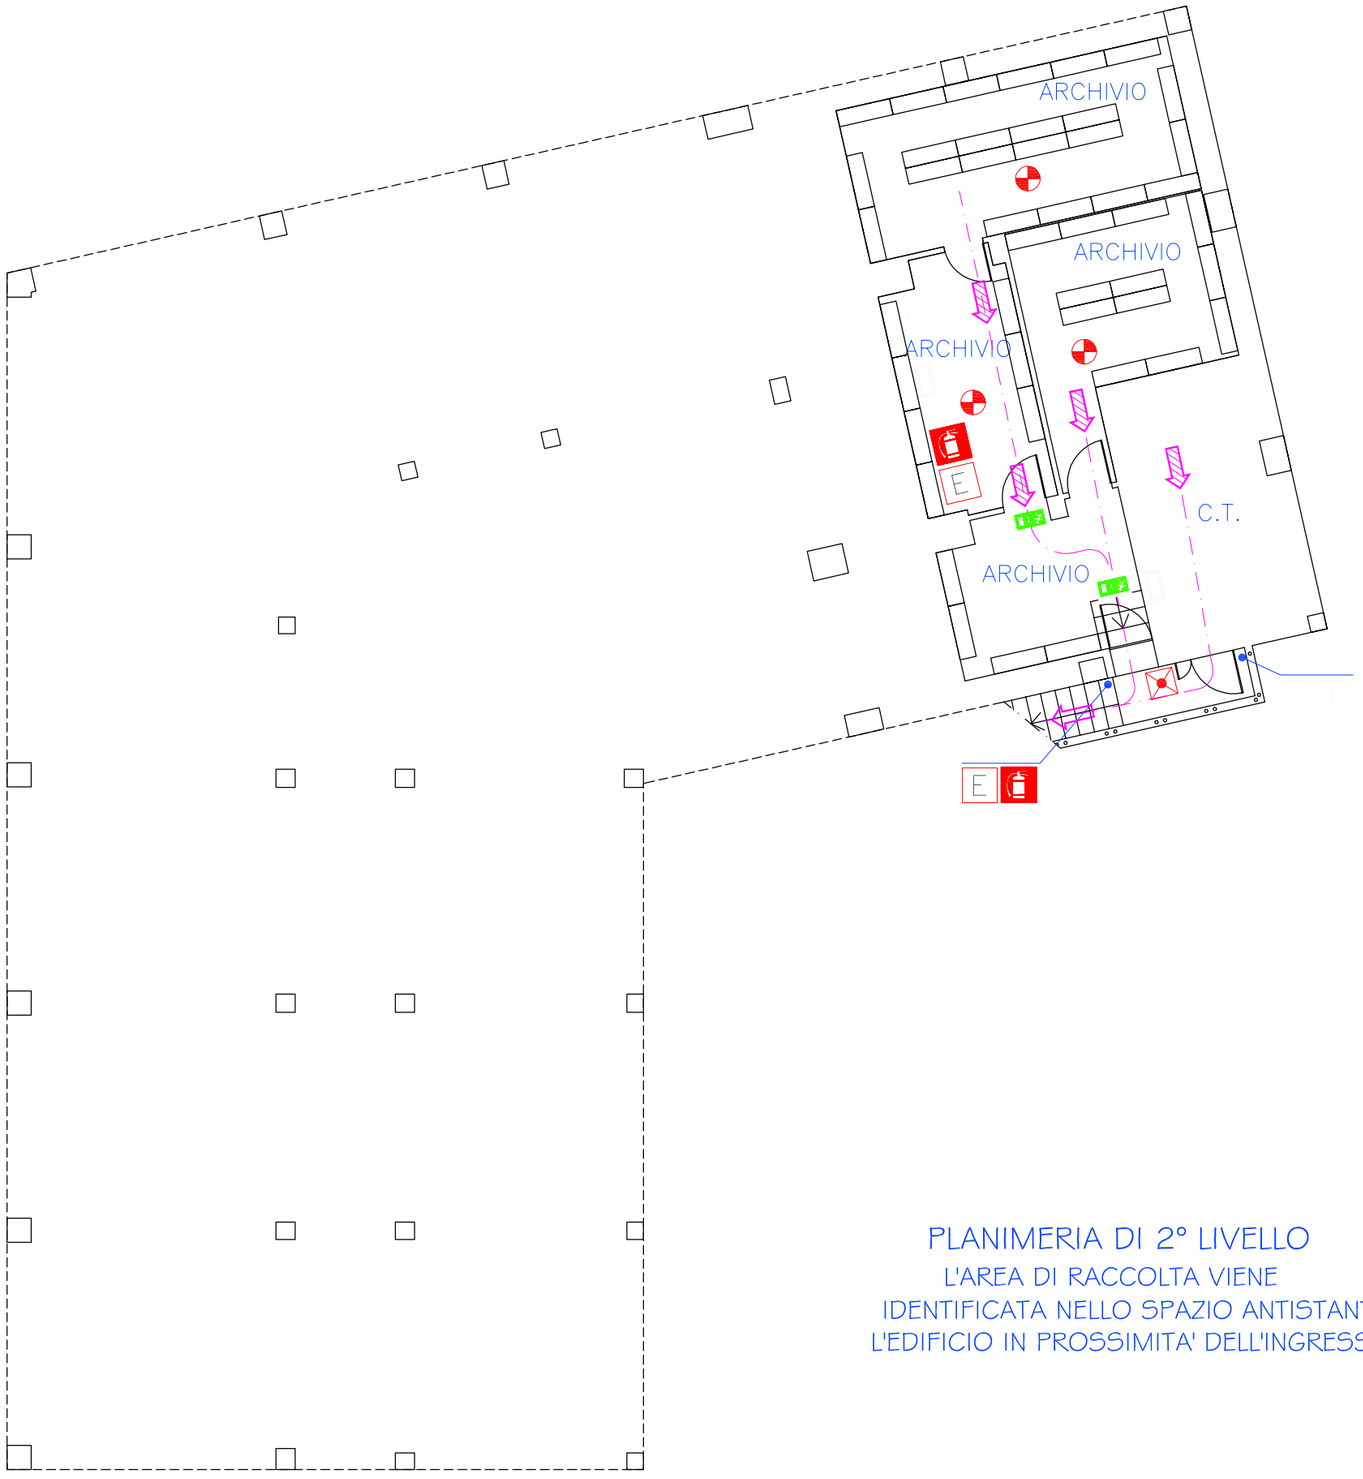

PLANIMERIA DI 2° LIVELLO

L'AREA DI RACCOLTA VIENE
IDENTIFICATA NELLO SPAZIO ANTISTANTE
L'EDIFICIO IN PROSSIMITA' DELL'INGRESSO